


NOTE:

Diagrammet er et principdiagram, ikke alle bøjninger er vist.
 Hoved- og fordelingsrør udføres i rustfrit stålssystem.
 Koblingsledninger udføres i pexrør ført i tomrør.
 Koblingsledninger uden dimension udføres i pexrør 15x2,5.
 Hvor intet andet er nævnt, er ventildimension lig rørdimension.

SIGNATURER:

- Brugsvand, koldt
- Brugsvand, varmt
- Brugsvand, cirkulation
- ▷ Afspærringsventil RF 418128
- ▷ Kontraventil RF 430335
- ▷ CirConventil fabr. Frese CirCon+ inkl. aftap og afspærring
- Skakt
- Væg



RENTEMESTERGÅRDEN		MATR. NR.
EMNE: PRINCIPDIAGRAM – ETAPE 1 / BRUGSVAND		SAG NR. 3895,00
MÅL	~ 15.07.2005	TEGN. NR. (53)4.01A
DATA	SIGN./GODK. EMA/NOV	REV. A B C D
REV. A	12.08.05	

<input type="checkbox"/> RENTEMESTERGÅRDEN A/S C/O NORDIC CONSULTANTS A/S	BYGGERE	TLF. 32 84 71 00 FAX. 32 84 71 10
<input type="checkbox"/> ENTREPRENØRFIRMAET EMAR KORNERUP PAUL BERGSØES VEJ 18, 2600 GLOSTRUP	ENTREPRENØR	TLF. 43 26 56 11 FAX. 43 26 56 00
<input checked="" type="checkbox"/> EKJ RÅDGIVENDE INGENIØRER A/S BLEGDAMVEJ 58, 2100 KØBENHAVN Ø	INGENIØRER	TLF. 33 11 14 14 FAX. 33 93 13 29
<input type="checkbox"/> RAMBOLL DANMARK A/S TEKNIKERBYEN 31, 2830 VIRUM	INGENIØRER	TLF. 45 98 83 00 FAX. 43 98 85 00
<input type="checkbox"/> ARKITEKTFIRMAET MW A/S MAA P.A.R. NDR. FASANVEJ 99, 2000 FREDERIKSBERG	ARKITEKTER	TLF. 38 19 90 44 FAX. 38 19 90 99