

ETAPE 1

ETAPE 2

ETAPE 3

NOTE:

Ejendomsstavler og fordelingstavler for målere skal være pladekapslede

SIGNATURER:

- M Målerskab for målere
- F Fordelingstavler for målere
- AFE Ejendomsstavler/Fordelingstavler for elevatorer og fælles installationer m.m.
- PE Person elevator
- GE Godsselevator
- G Gruppetavle i lejlighed
- N Ny kabel / tavle
- E Eksisterende kabel / tavle
- X Antal af gruppeledninger / hovedledninger / tavler
- S Udsugningsventilator for toilet
- SE Udsugningsventilator for elevatorens skakt
- A Ejendomsstavle
- Bygn. xix Angiver placering af målerskab/tavle
- Kabel
- Beskyttelsesleder

TAGETAGE


3. ETAGE

2. ETAGE

1. ETAGE

STUEN

KÆLDER

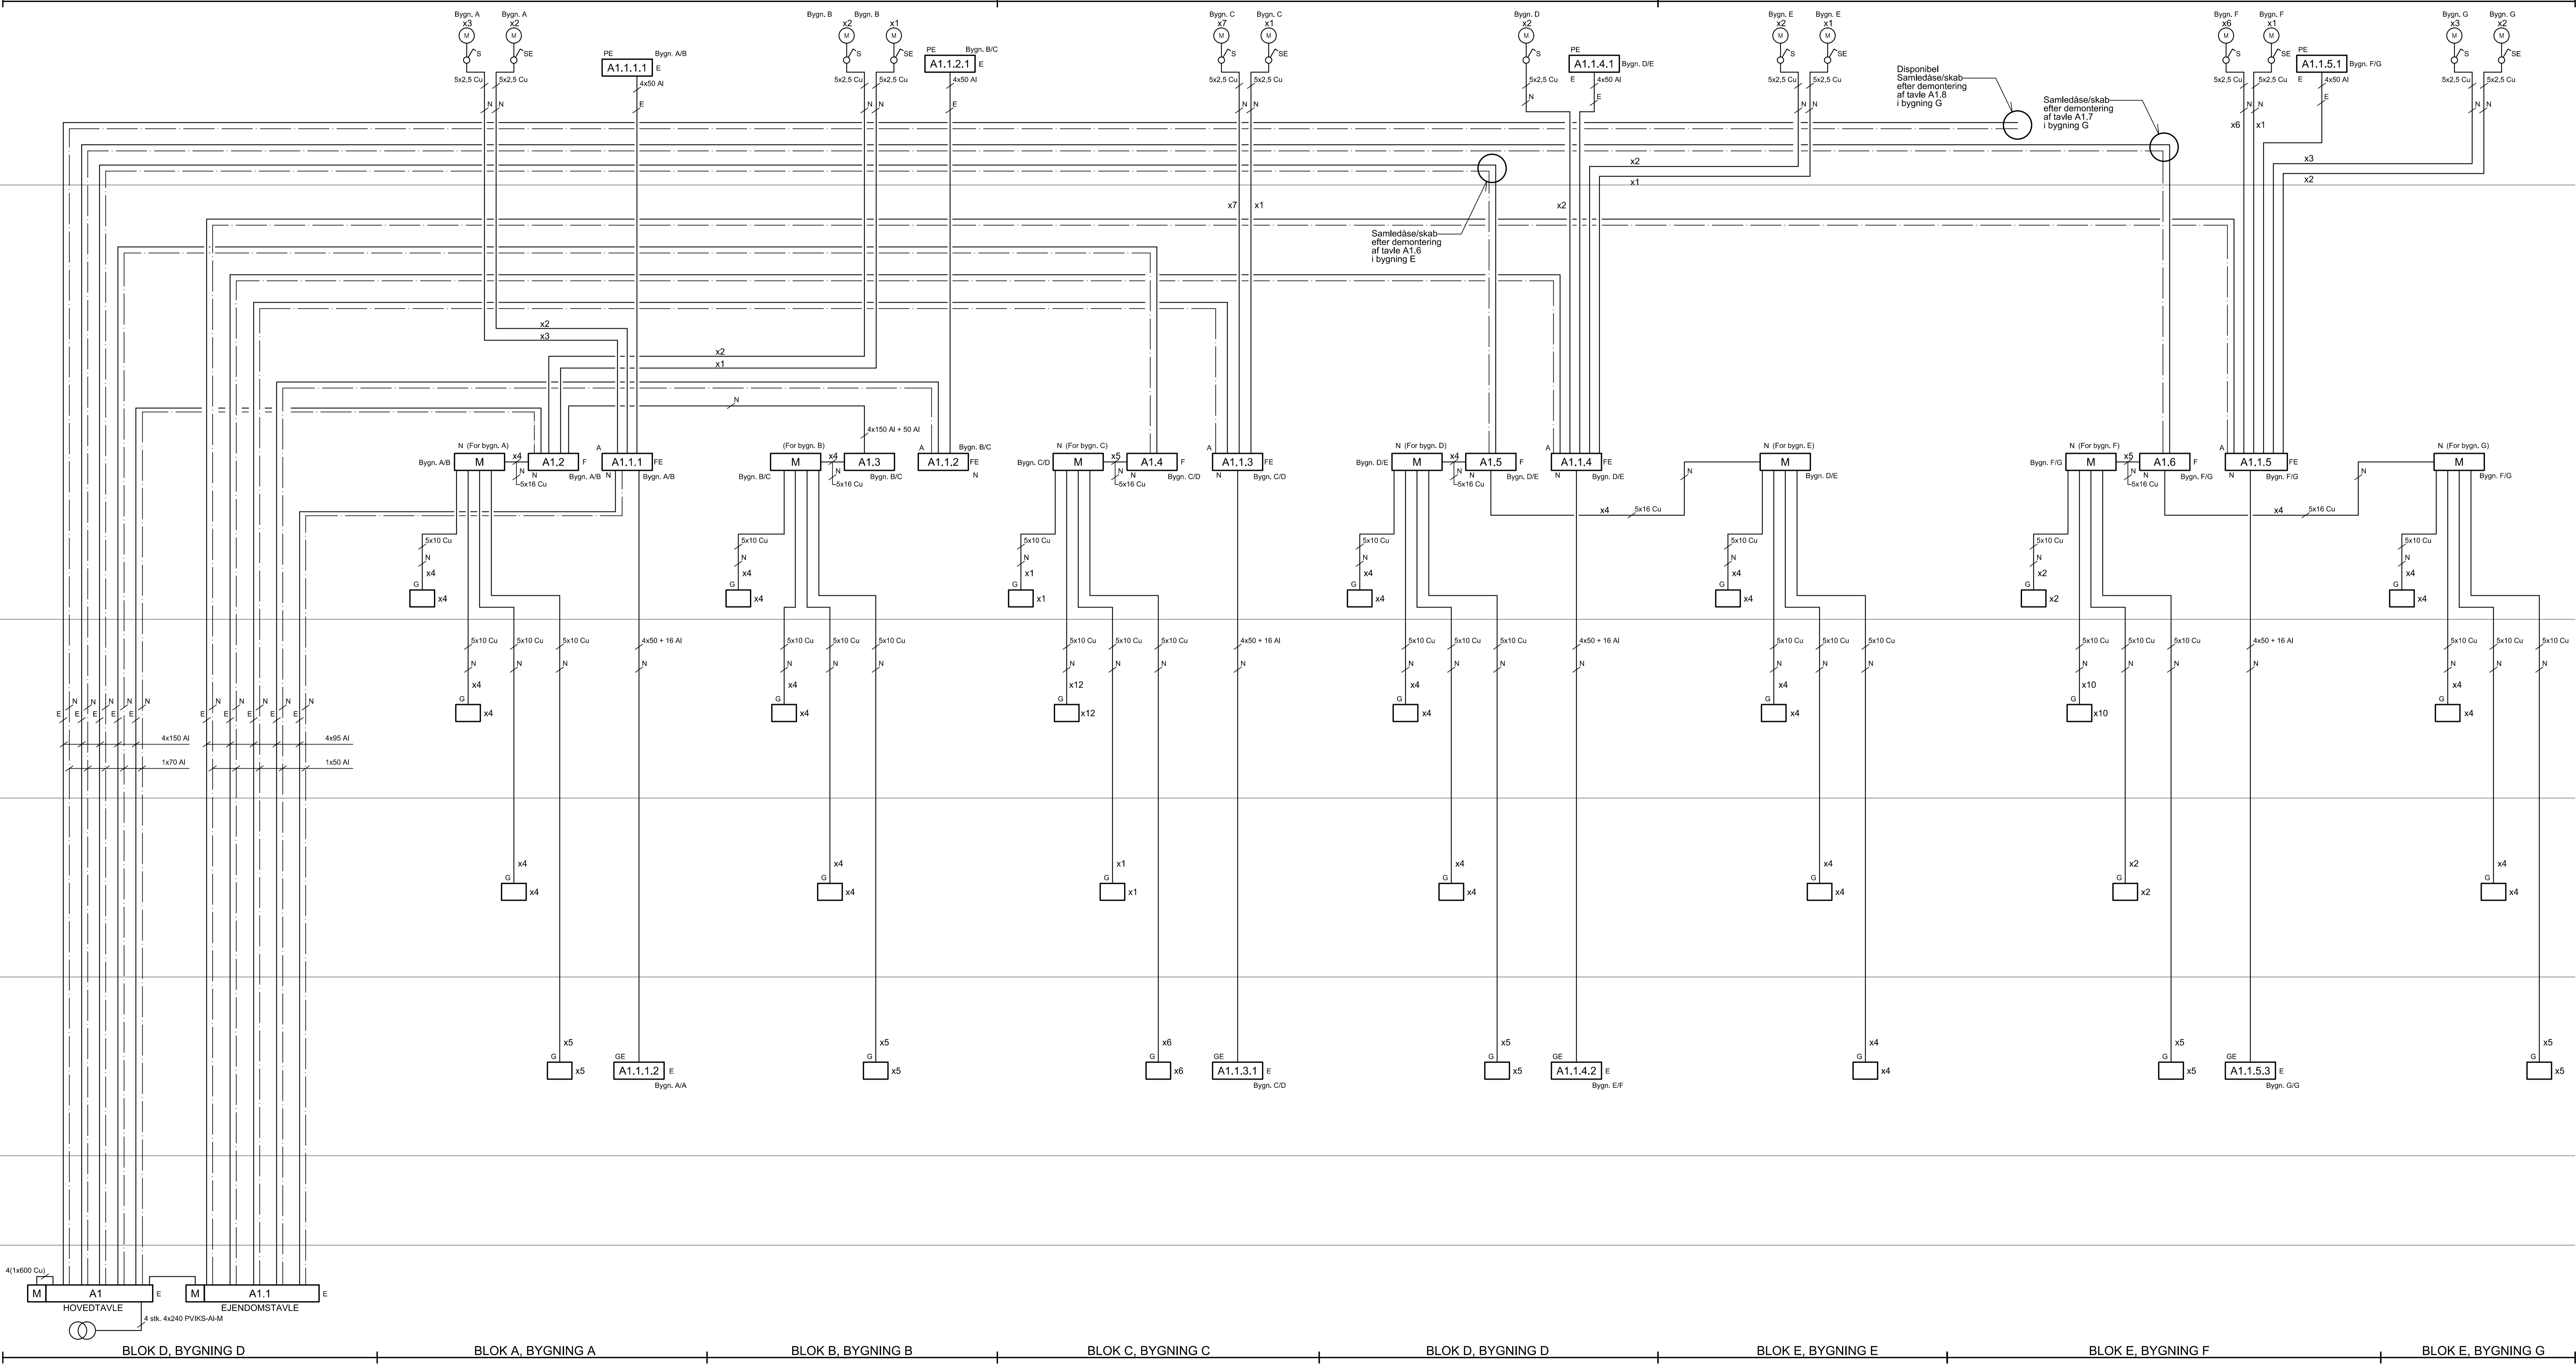

(61)4.02 B

KUN GÆLDENDE FOR EL-INSTALLATIONER

RENTEMESTERGÅRDEN				MATR. NR.
	HOVEDLEDNINGSDIAGRAM FOR BYGN. A,B,C,D,E,F,G EL - ETAPE 1,2,3			SAG NR. 3895,00
	MAL	~ DATO 12.07.2005	SIKRN./GØDK ASA/JON	REV. A B C D 05.09.05 30.09.05
<input type="checkbox"/> RENTEMESTERGÅRDEN A/S C/O NORDIC CONSULTANTS A/S AMAGERBROGADE 81, 1. SAL, 2300 KØBENHAVN S	BYGHERRE			TELF. 32 84 71 00 FAX. 32 84 71 10
<input type="checkbox"/> ENTREPRENØRfirmaet ENAR KØRNERUP PAUL BEHOSSES VEJ 18, 2600 GLOSTRUP	ENTREPRENØR			TELF. 43 26 56 11 FAX. 43 26 56 00
<input checked="" type="checkbox"/> EKI RÅDGIVENDE INGENIØR A/S BLEGDRØNGEJ 59, 2100 KØBENHAVN Ø	INGENIØR			TELF. 33 11 14 14 FAX. 33 33 13 29
<input type="checkbox"/> RUMBØLL DANMARK A/S TEKNIKERBYEN 31, 2850 VIRUM	INGENIØR			TELF. 45 98 83 00 FAX. 43 98 85 00
<input type="checkbox"/> ARKITEKfirmaet MW A/S MÅK P.A.R. NDR. FASANVEJ 99, 2000 FREDERIKSBERG	ARKITEKTER			TELF. 38 19 90 44 FAX. 38 19 90 99