



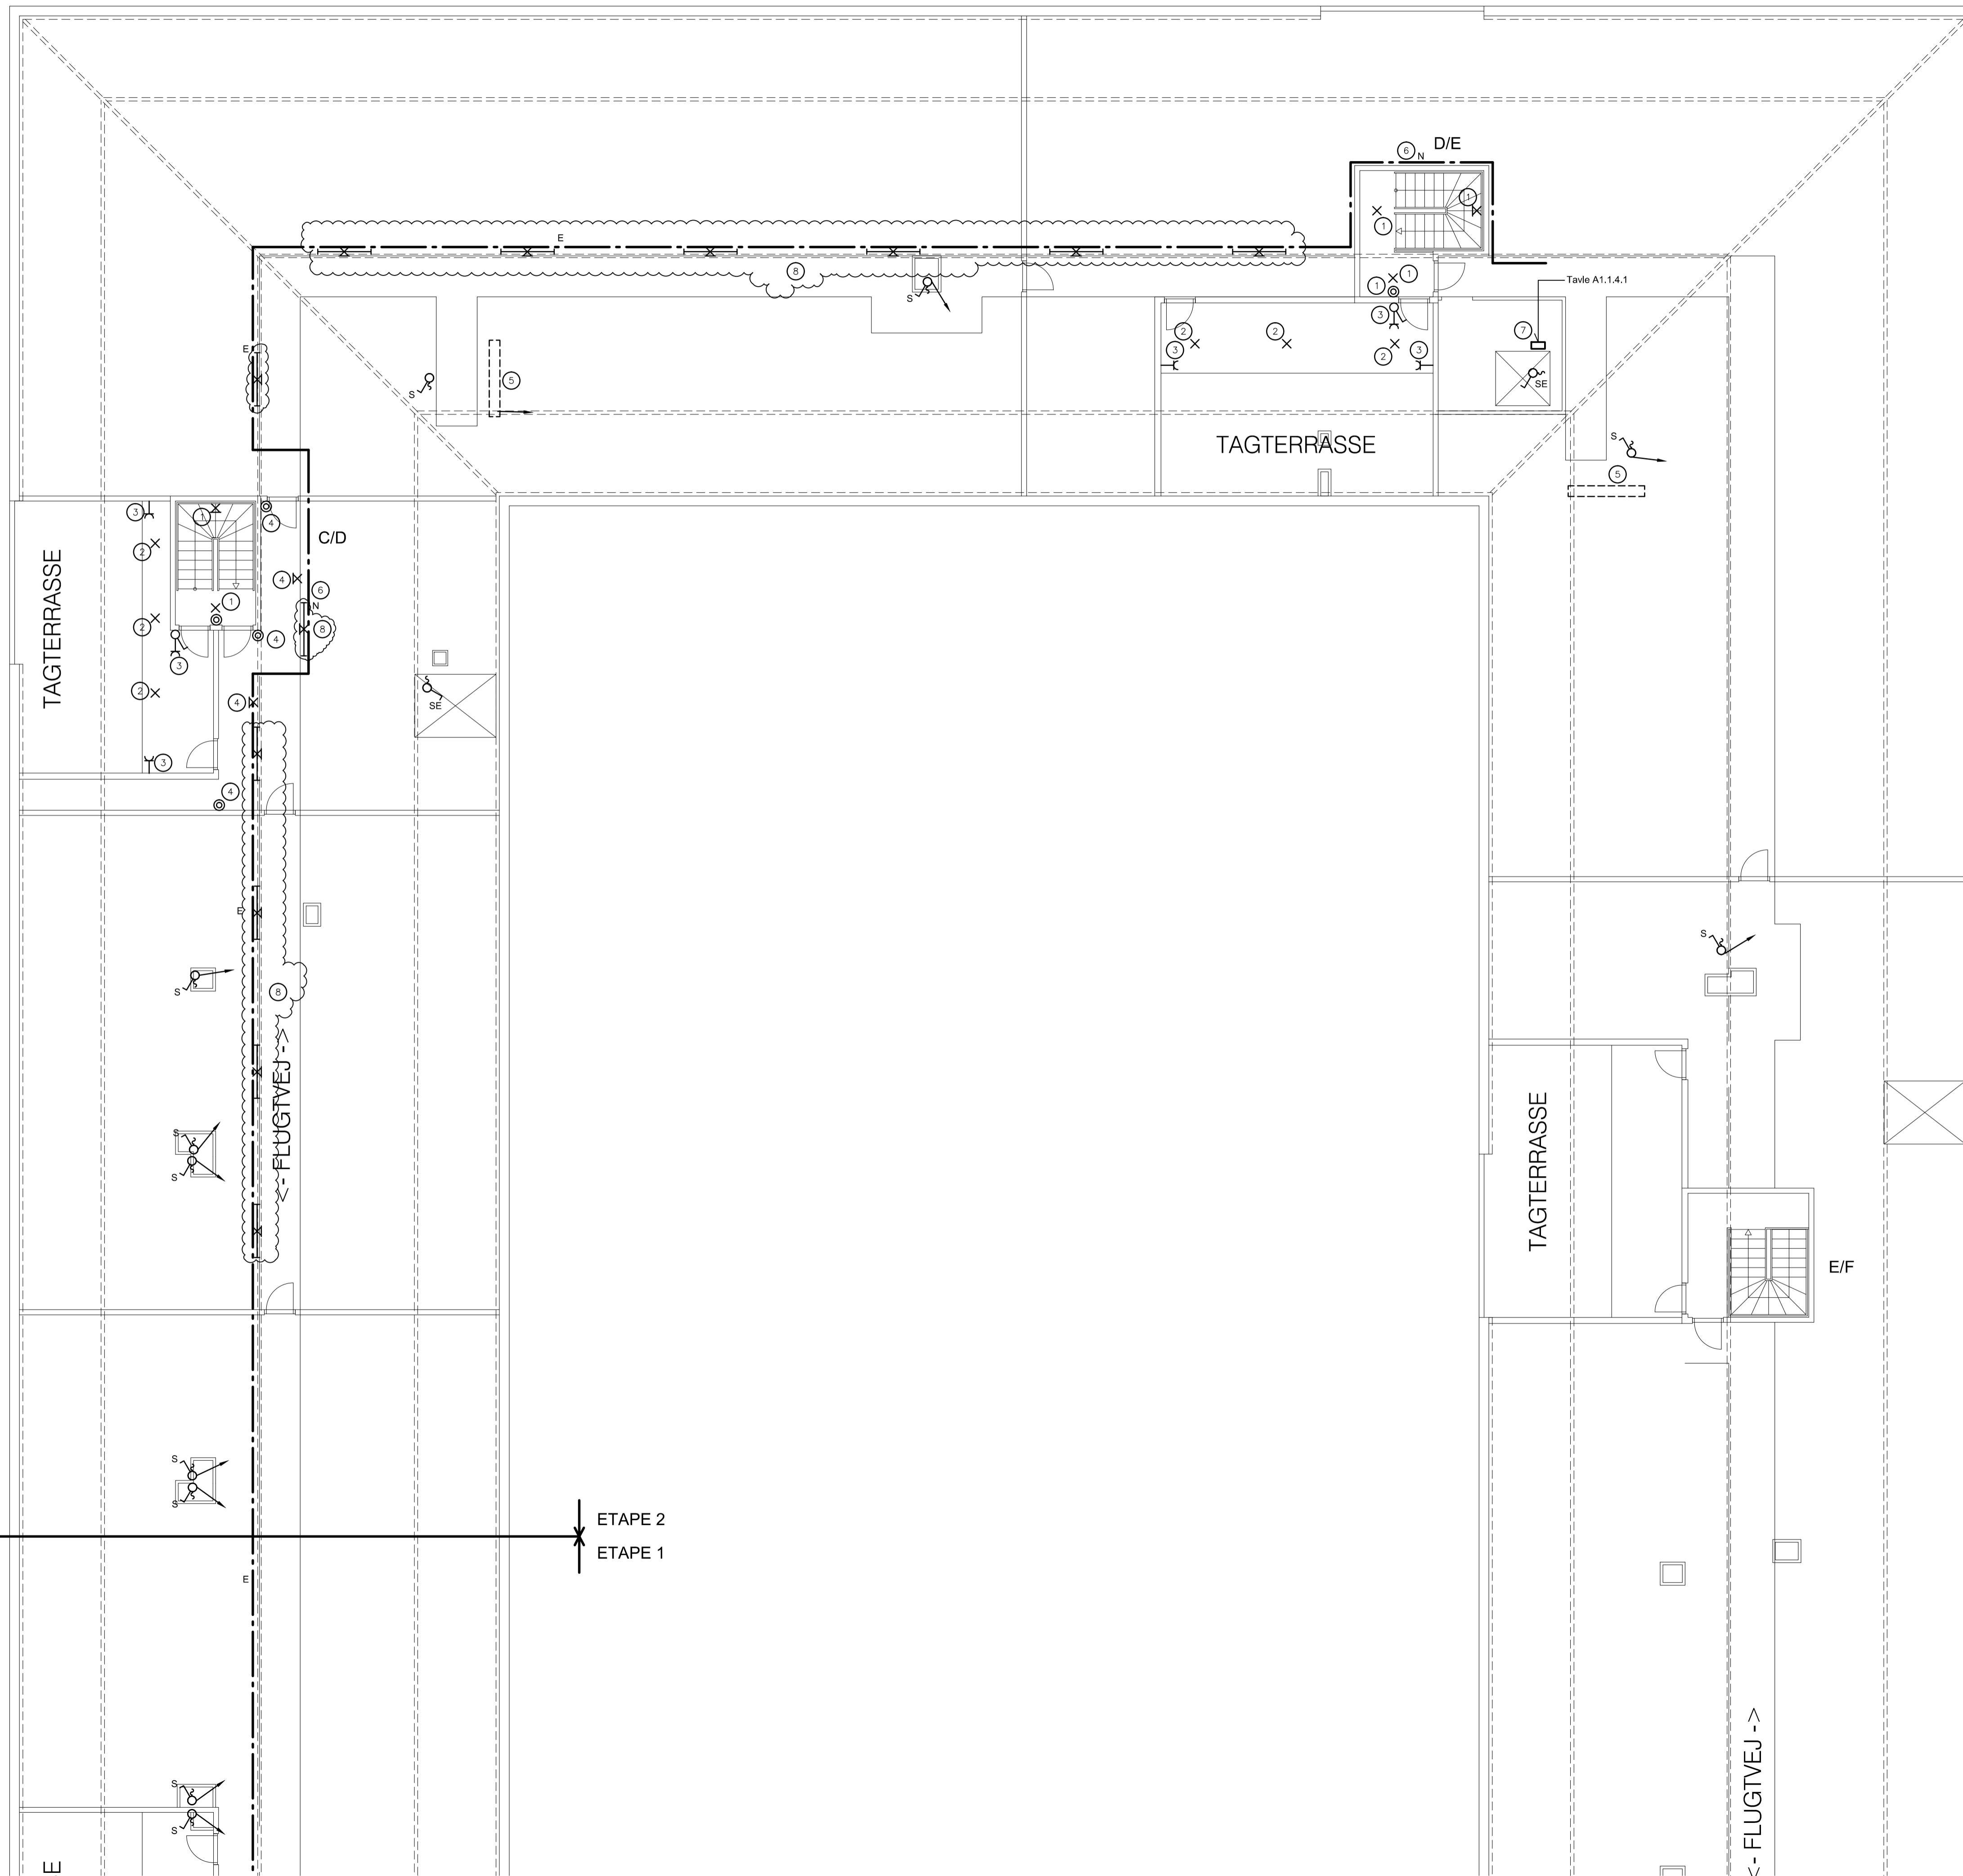










ETAPE 2 ← → ETAPE 3



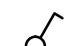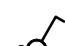
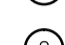


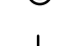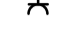

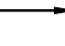



NOTE:

Afbrydermateriel i overdækket tagterrasse skal være som LK Opus 74.

SIGNATURER:




-  Enpolet afbryder
-  Sikkerhedsafbryder for udsugningsventilator fra toilet
-  Sikkerhedsafbryder for udsugningsventilator for elevator (skakt)
-  Tryk for trappe / gang / attanlys
-  230V stikkontakt
-  Lampeudag i loft
-  Lampeudtag på væg
-  Nedføring for hovedledning til målere i målerskabe.
-  Nedføring for gruppeledninger til udsugningsventilatorer til toiletter og elevatorer.
-  Nedføring for hovedledninger til gruppetafler i lejligheder.
-  Nedføring for gruppeledning til EL-tavle for godselevator i stue.
-  Trækrør for Telefon, Data, Antenne- og porttelefonanlæg.

-  Eksisterende kabelbakke
-  Ny kabelbakke for installationer i tagrum, type RM 50x250 med 2 spor
-  1 Tilsluttes trappelys
-  2 Tilsluttes lys via ny 2-pol gruppeafbryder i Ejendomstavle på 3.sal
-  3 Tilsluttes via timer, ny 4-pol gruppeafbryder i Ejendomstavle på 3.sal
-  4 Tilsluttes lys i tagrum
-  5 Eksisterende skakt i bygning
-  6 Eksisterende kabelbakke omlægges, inkl. kabler
-  7 EL-tavle for personelevator

 8 Eksist. armaturer genbruges og der suppleres med nye grundarmaturer 1x58W lysrør iht. tegning. Belysning aktiveres med PIR-meldere i et antal af hele flugtvejen er dækket. Installation skal opdeles på to faser. Installation tilsluttes nærmeste ejendomstavle. Armaturer monteres på kabelbakker.

(69)1.16A

KUN GÆLDENDE FOR EL-INSTALLATIONER

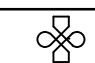RENTEMESTERGÅRDEN										MATR. NR.																
 TAGPLAN - ETAPE 2 / EL-INSTALLATIONER										SAG NR. 3895,00																
<table border="1" style="width: 100%; border-collapse: collapse;"> <thead> <tr> <th>MÅL</th> <th>DATO</th> <th>SIGN./GODK.</th> <th>REV.</th> <th>A</th> <th>B</th> <th>C</th> <th>D</th> </tr> </thead> <tbody> <tr> <td>1:100</td> <td>05.09.2005</td> <td>AGA/JON</td> <td>25.11.05</td> <td></td> <td></td> <td></td> <td></td> </tr> </tbody> </table>										MÅL	DATO	SIGN./GODK.	REV.	A	B	C	D	1:100	05.09.2005	AGA/JON	25.11.05					TEGN. NR. (69)1.16A
MÅL	DATO	SIGN./GODK.	REV.	A	B	C	D																			
1:100	05.09.2005	AGA/JON	25.11.05																							
<input type="checkbox"/> RENTEMESTERGÅRDEN A/S C/O NORDIC CONSULTANTS A/S AMAGERBROGADE 81, 1. SAL, 2300 KØBENHAVN S					BYGHERRE					TLF. 32 84 71 00 FAX. 32 84 71 10																
<input type="checkbox"/> ENTREPRENØRFIRMAET EINAR KØRNERUP PAUL BERGSØES VEJ 18, 2600 GLOSTRUP					ENTREPRENØR					TLF. 43 26 56 11 FAX. 43 26 56 00																
<input checked="" type="checkbox"/> EKI RÅDGIVENDE INGENIØRER A/S BLEGDAMSVEJ 58, 2100 KØBENHAVN Ø					 INGENIØRER					TLF. 33 11 14 14 FAX. 33 93 13 29																
<input type="checkbox"/> RAMBØLL DANMARK A/S TEKNIKERDYEN 31, 2830 VIRUM					INGENIØRER					TLF. 45 98 83 00 FAX. 43 98 85 00																
<input type="checkbox"/> ARKITEKTFIRMAET MW A/S MAA P.A.R. NDR. FASANVEJ 99, 2000 FREDERIKSBERG					 ARKITEKTER					TLF. 38 19 90 44 FAX. 38 19 90 99																